
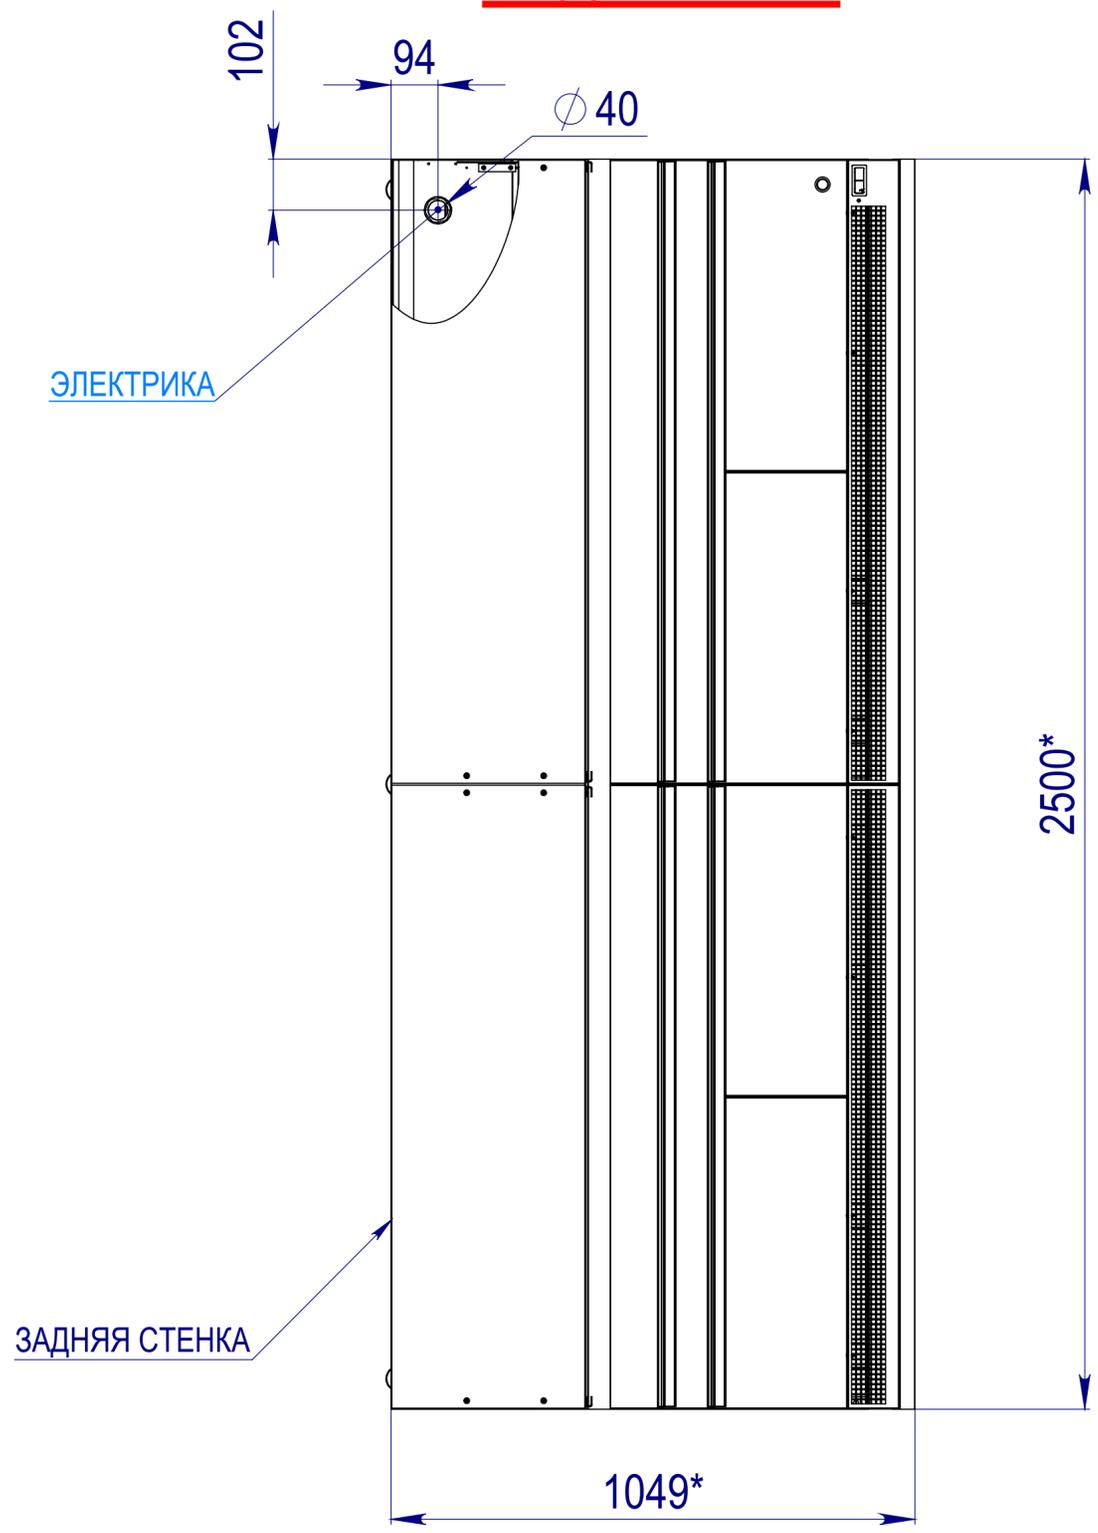


# ВИД СНИЗУ

# ВИД СВЕРХУ

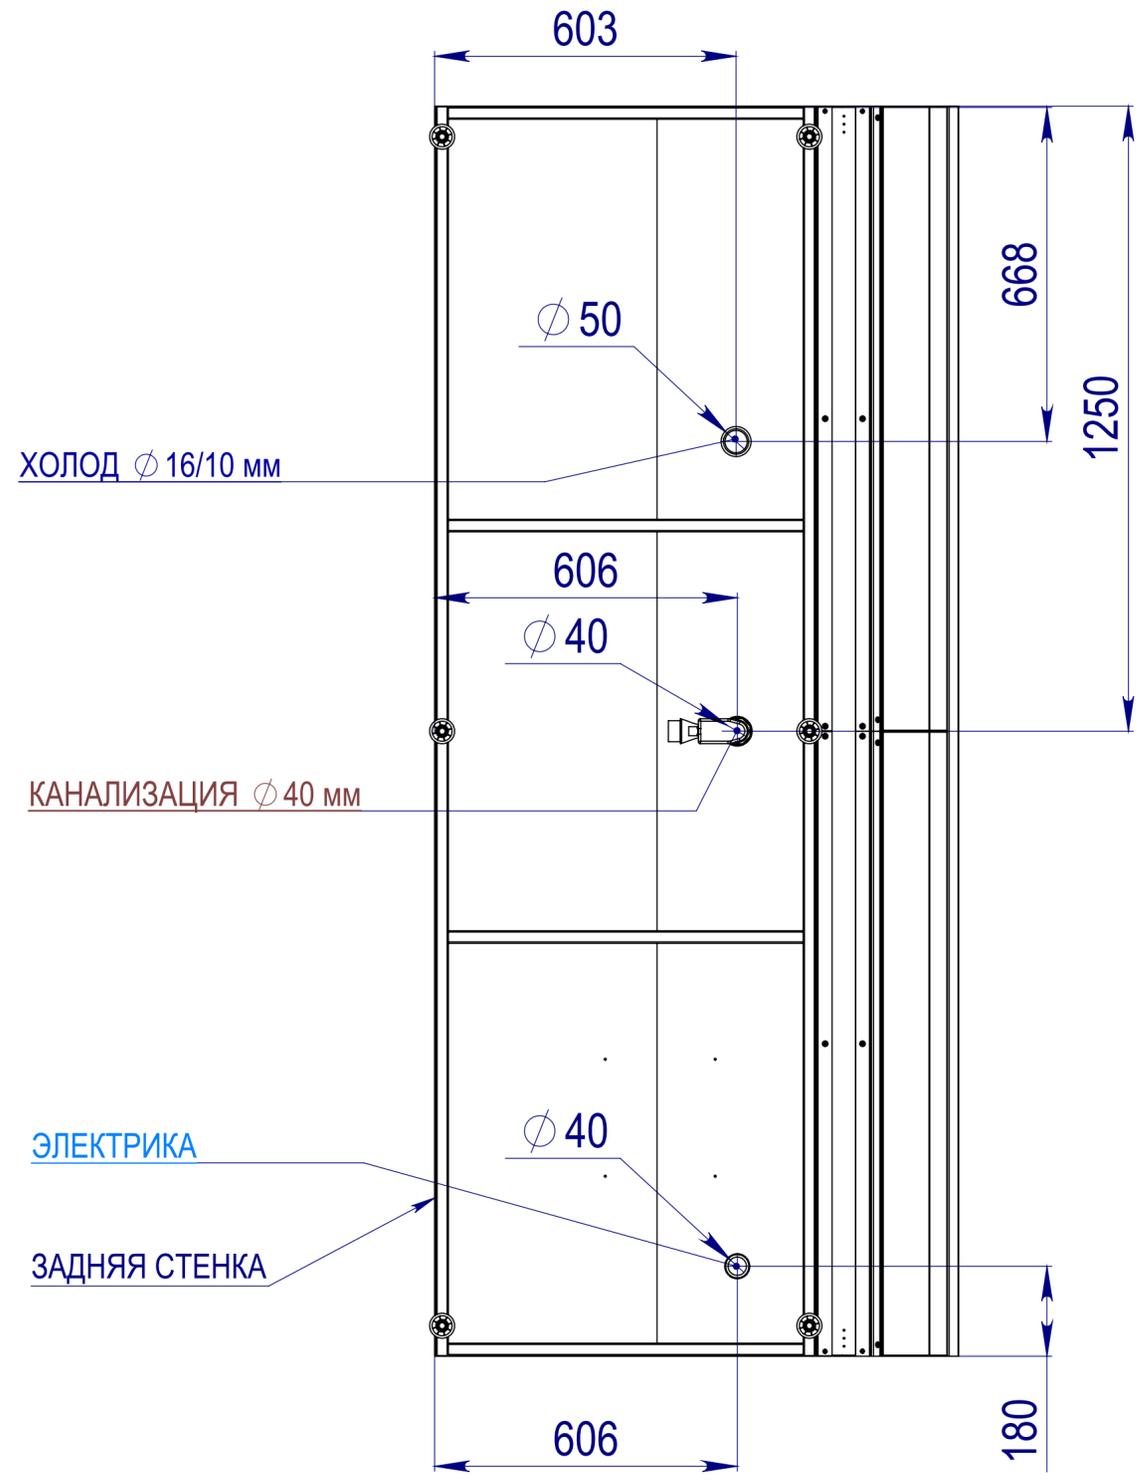


1. \* Размеры для справок.


Перв примен
Справа №
Подп. и дата.
Инь № дубл.
Взам. инв. №
Подп. и дата
Инь № подл.

ИЗ.250.СГ.0000.000				Лит.	Масса	Масштаб
Изм. Лист	№ докум.	Подпись	Дата	ИЗУМРУД 250	275.99279	1:20
Разраб.	Медведев		03.06.08			
Пров.						
Т.контр.				Лист 1	Листов 1	
Н.контр.				Схема подключения коммуникаций		СНПВНБЪИ ФНКНГ
Утв.	Засорин					

# ВИД СВЕРХУ

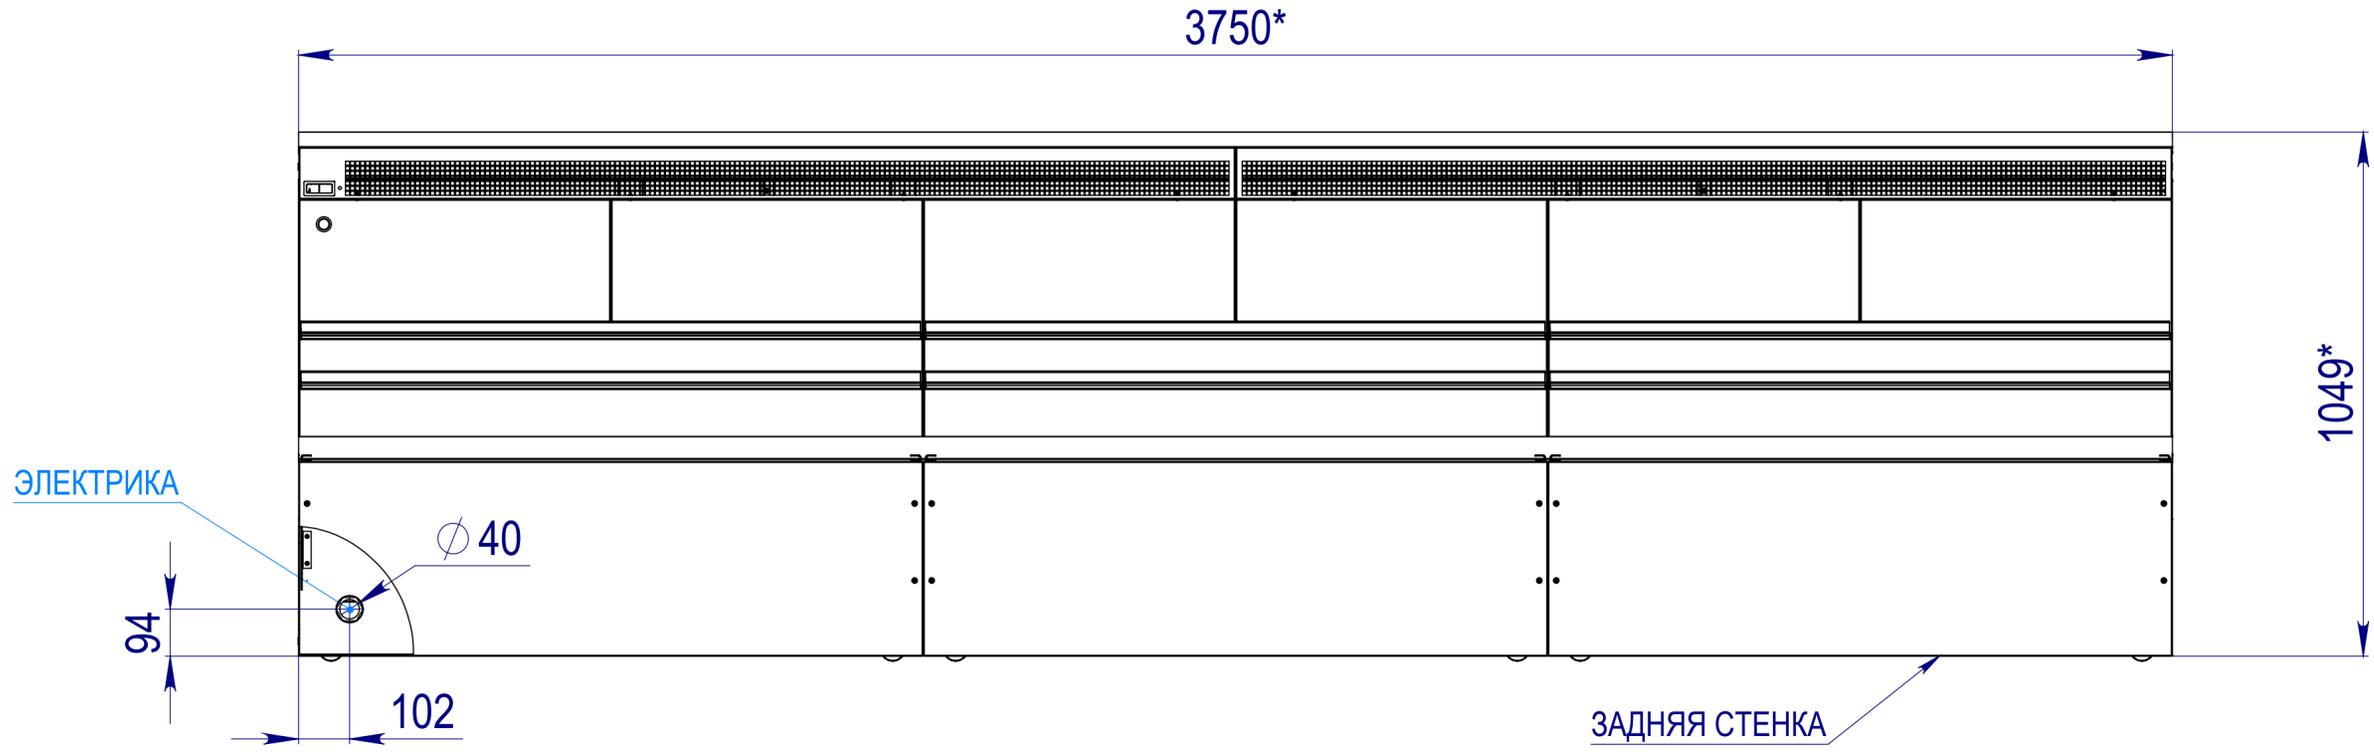

# ВИД СНИЗУ

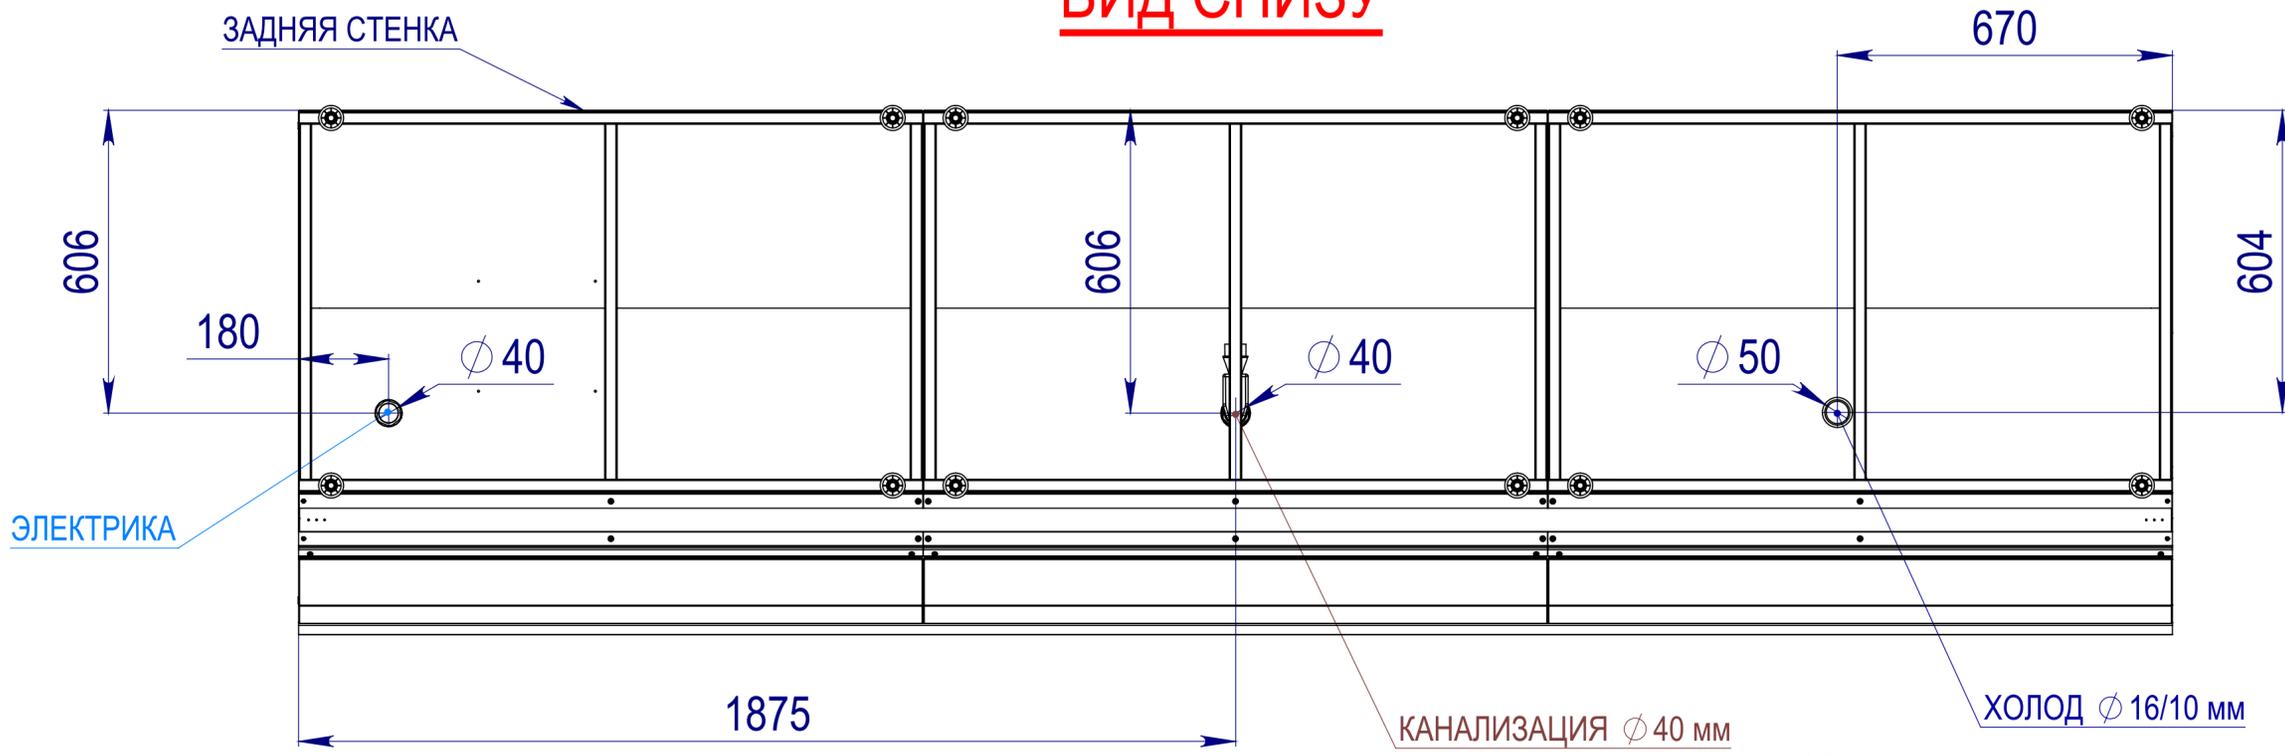

1. \* Размеры для справок.

Перв примен
Справ №
Подп. и дата.
Инд № дубл.
Взам. инв. №
Подп. и дата
Инд № подл.

ИЗ.375.СГ.0000.000				Лит.	Масса	Масштаб
Изм. Лист	№ докум.	Подпись	Дата			
Разраб.	Медведев		03.06.08		405.29663	1:50
Пров.				Лист	1	Листов
Т.контр.						1
Н.контр.				ИЗУМРУД 375		
Утв.	Засорин			Схема подключения коммуникаций		
				СНПВНБЪИ ФНКНГ		

